


Merika®-pystykaivo ja puurakenteet

Merika nro 211 ja 212

Copyright © Meriser Oy

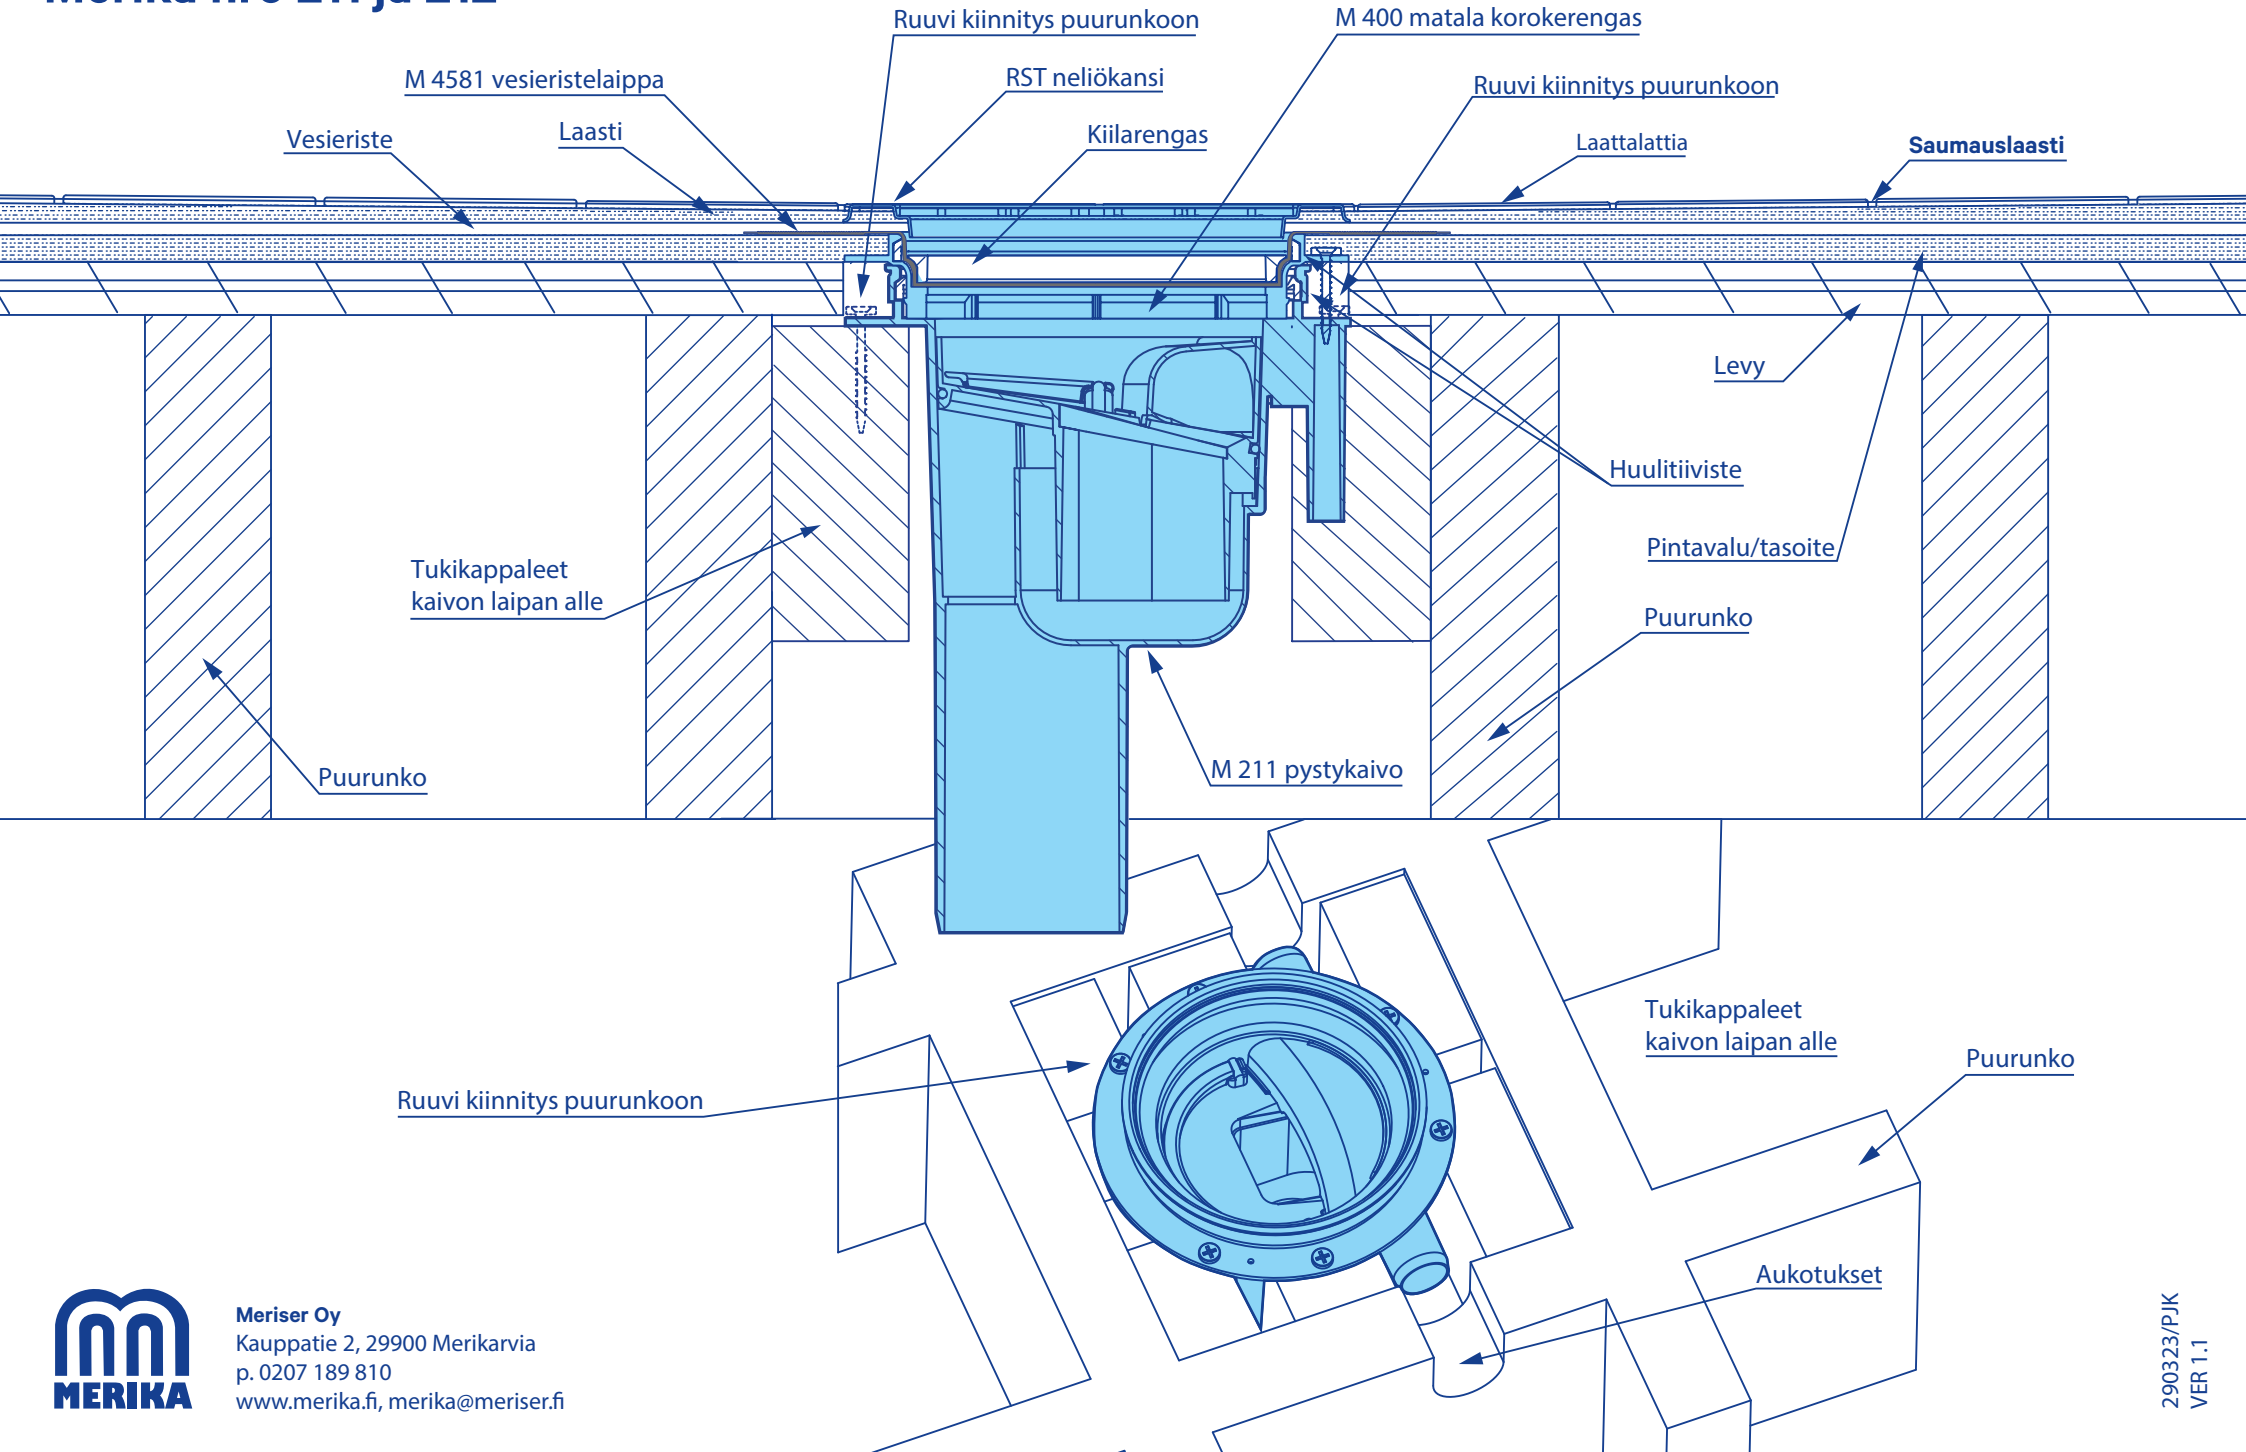

Meriser Oy
Kauppatie 2, 29900 Merikarvia
p. 0207 189 810
www.merika.fi, merika@meriser.fi

290323/PJK
VER 1.1